


# **3 – Plans de zonage**


**Extrait des plans de zonage après modification**

# Extrait des plans de zonage après modification

## Extrait du PLAN LOCAL D'URBANISME DE SAINTE NEOMAYE RECTIFICATION D'UNE ERREUR MATERIELLE AU LIEU-DIT LES COSSES

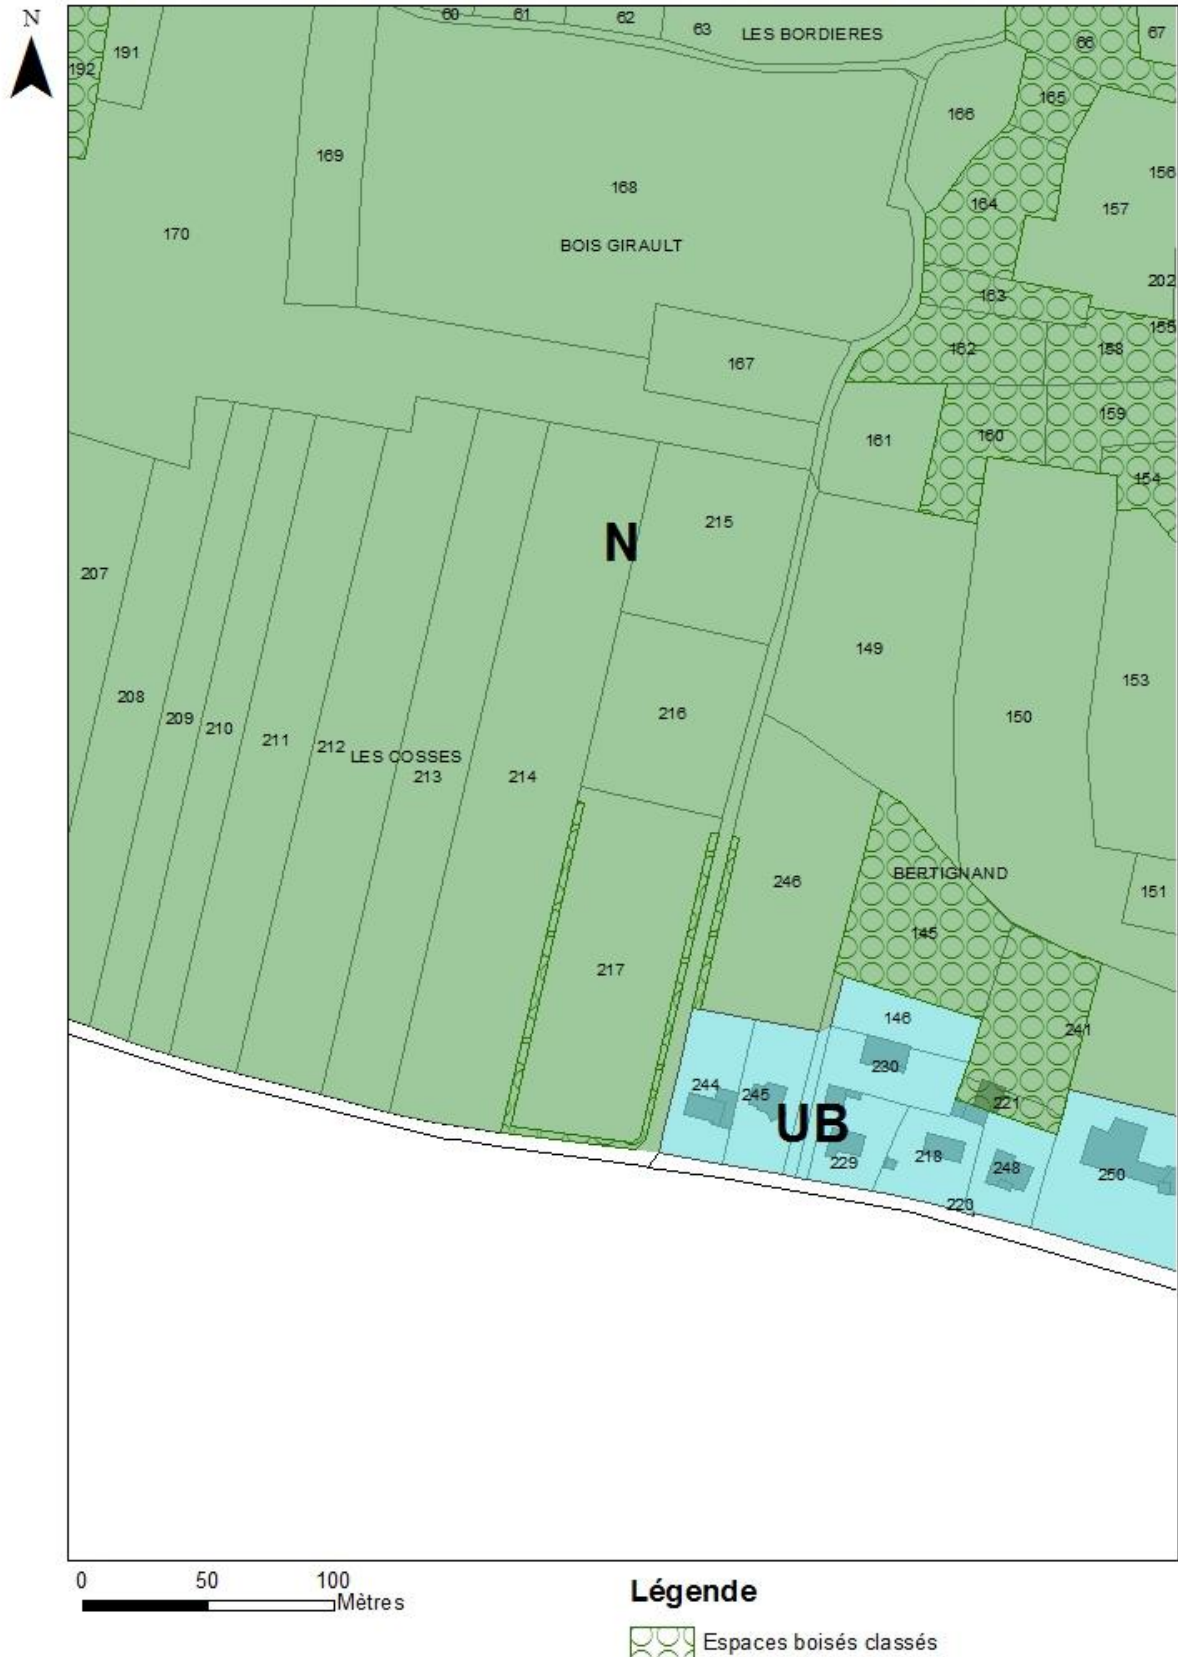

## Extrait du PLAN LOCAL D'URBANISME DE SAINTE NEOMAYE RECTIFICATION D'UNE ERREUR MATERIELLE AU LIEU-DIT BUFFE ONGLE

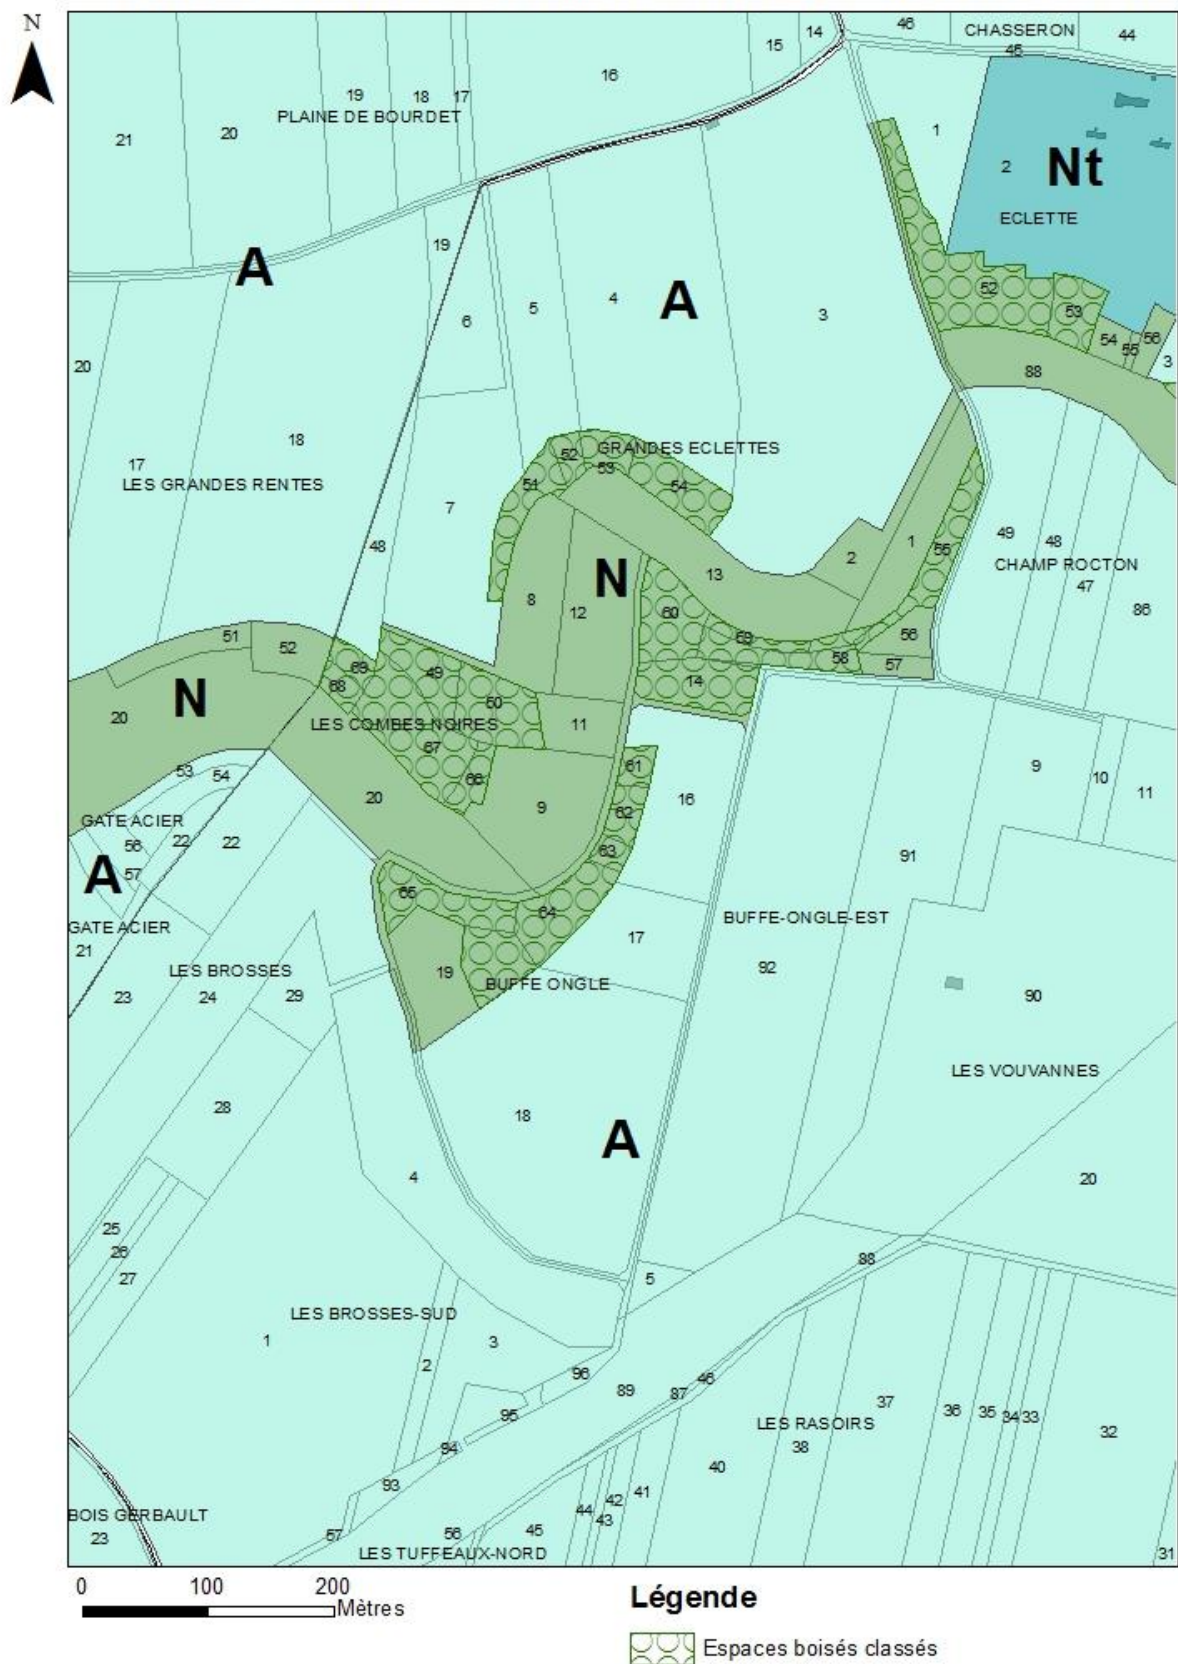



## Extrait du PLAN LOCAL D'URBANISME DE SAINTE NEOMAYE RECTIFICATION D'UNE ERREUR MATERIELLE AU LIEU-DIT LES CHAUMES PLANES

