

Département des Deux-Sèvres

**COMMUNE DE SAIVRES**

Le Hameau du Champ de la Vigne 2


**Propriété de la CdC  
du Haut Val de Sèvre**

**PLAN DES LOTS**

**ECHELLE 1/500**


Ce plan fait suite au bornage établi par Mme METAIS le 25/03/2014 ; dossier n°14050  
Ce plan fait suite à l'implantation du 01/09/2015 conformément au plan de composition  
dressé par AREA Urbanisme le 24/07/2015 et au contrôle des bornes effectué le 03/06/2016.  
Coordonnées planimétriques rattachées au RGF93-CC47.  
Altitudes rattachées au NGF (IGN1969)  
Les distances indiquées sont mesurées à l'horizontale.

|      |           |   |  |  |
|------|-----------|---|--|--|
| ref. | 14-004    |  | S.E.L.A.R.L. Céline METAIS<br>Société de Géomètre Expert                 |  |
| plan | 1         |   | 7, Rue George SAND<br>79400 SAINT-MAIXENT-L'ECOLE<br>Tel: 05.49.76.28.33 | 15 Bis Grand'Rue<br>79500 MELLE<br>Tel: 05.49.29.17.05 |
| date | Juin 2016 |   | Fax: 05.49.06.54.48<br>Mail : metais.geometre@free.fr                    |  |

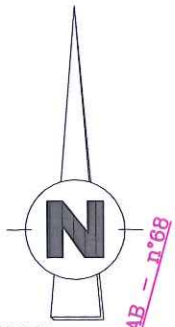

Y=6142250

Y=6142250

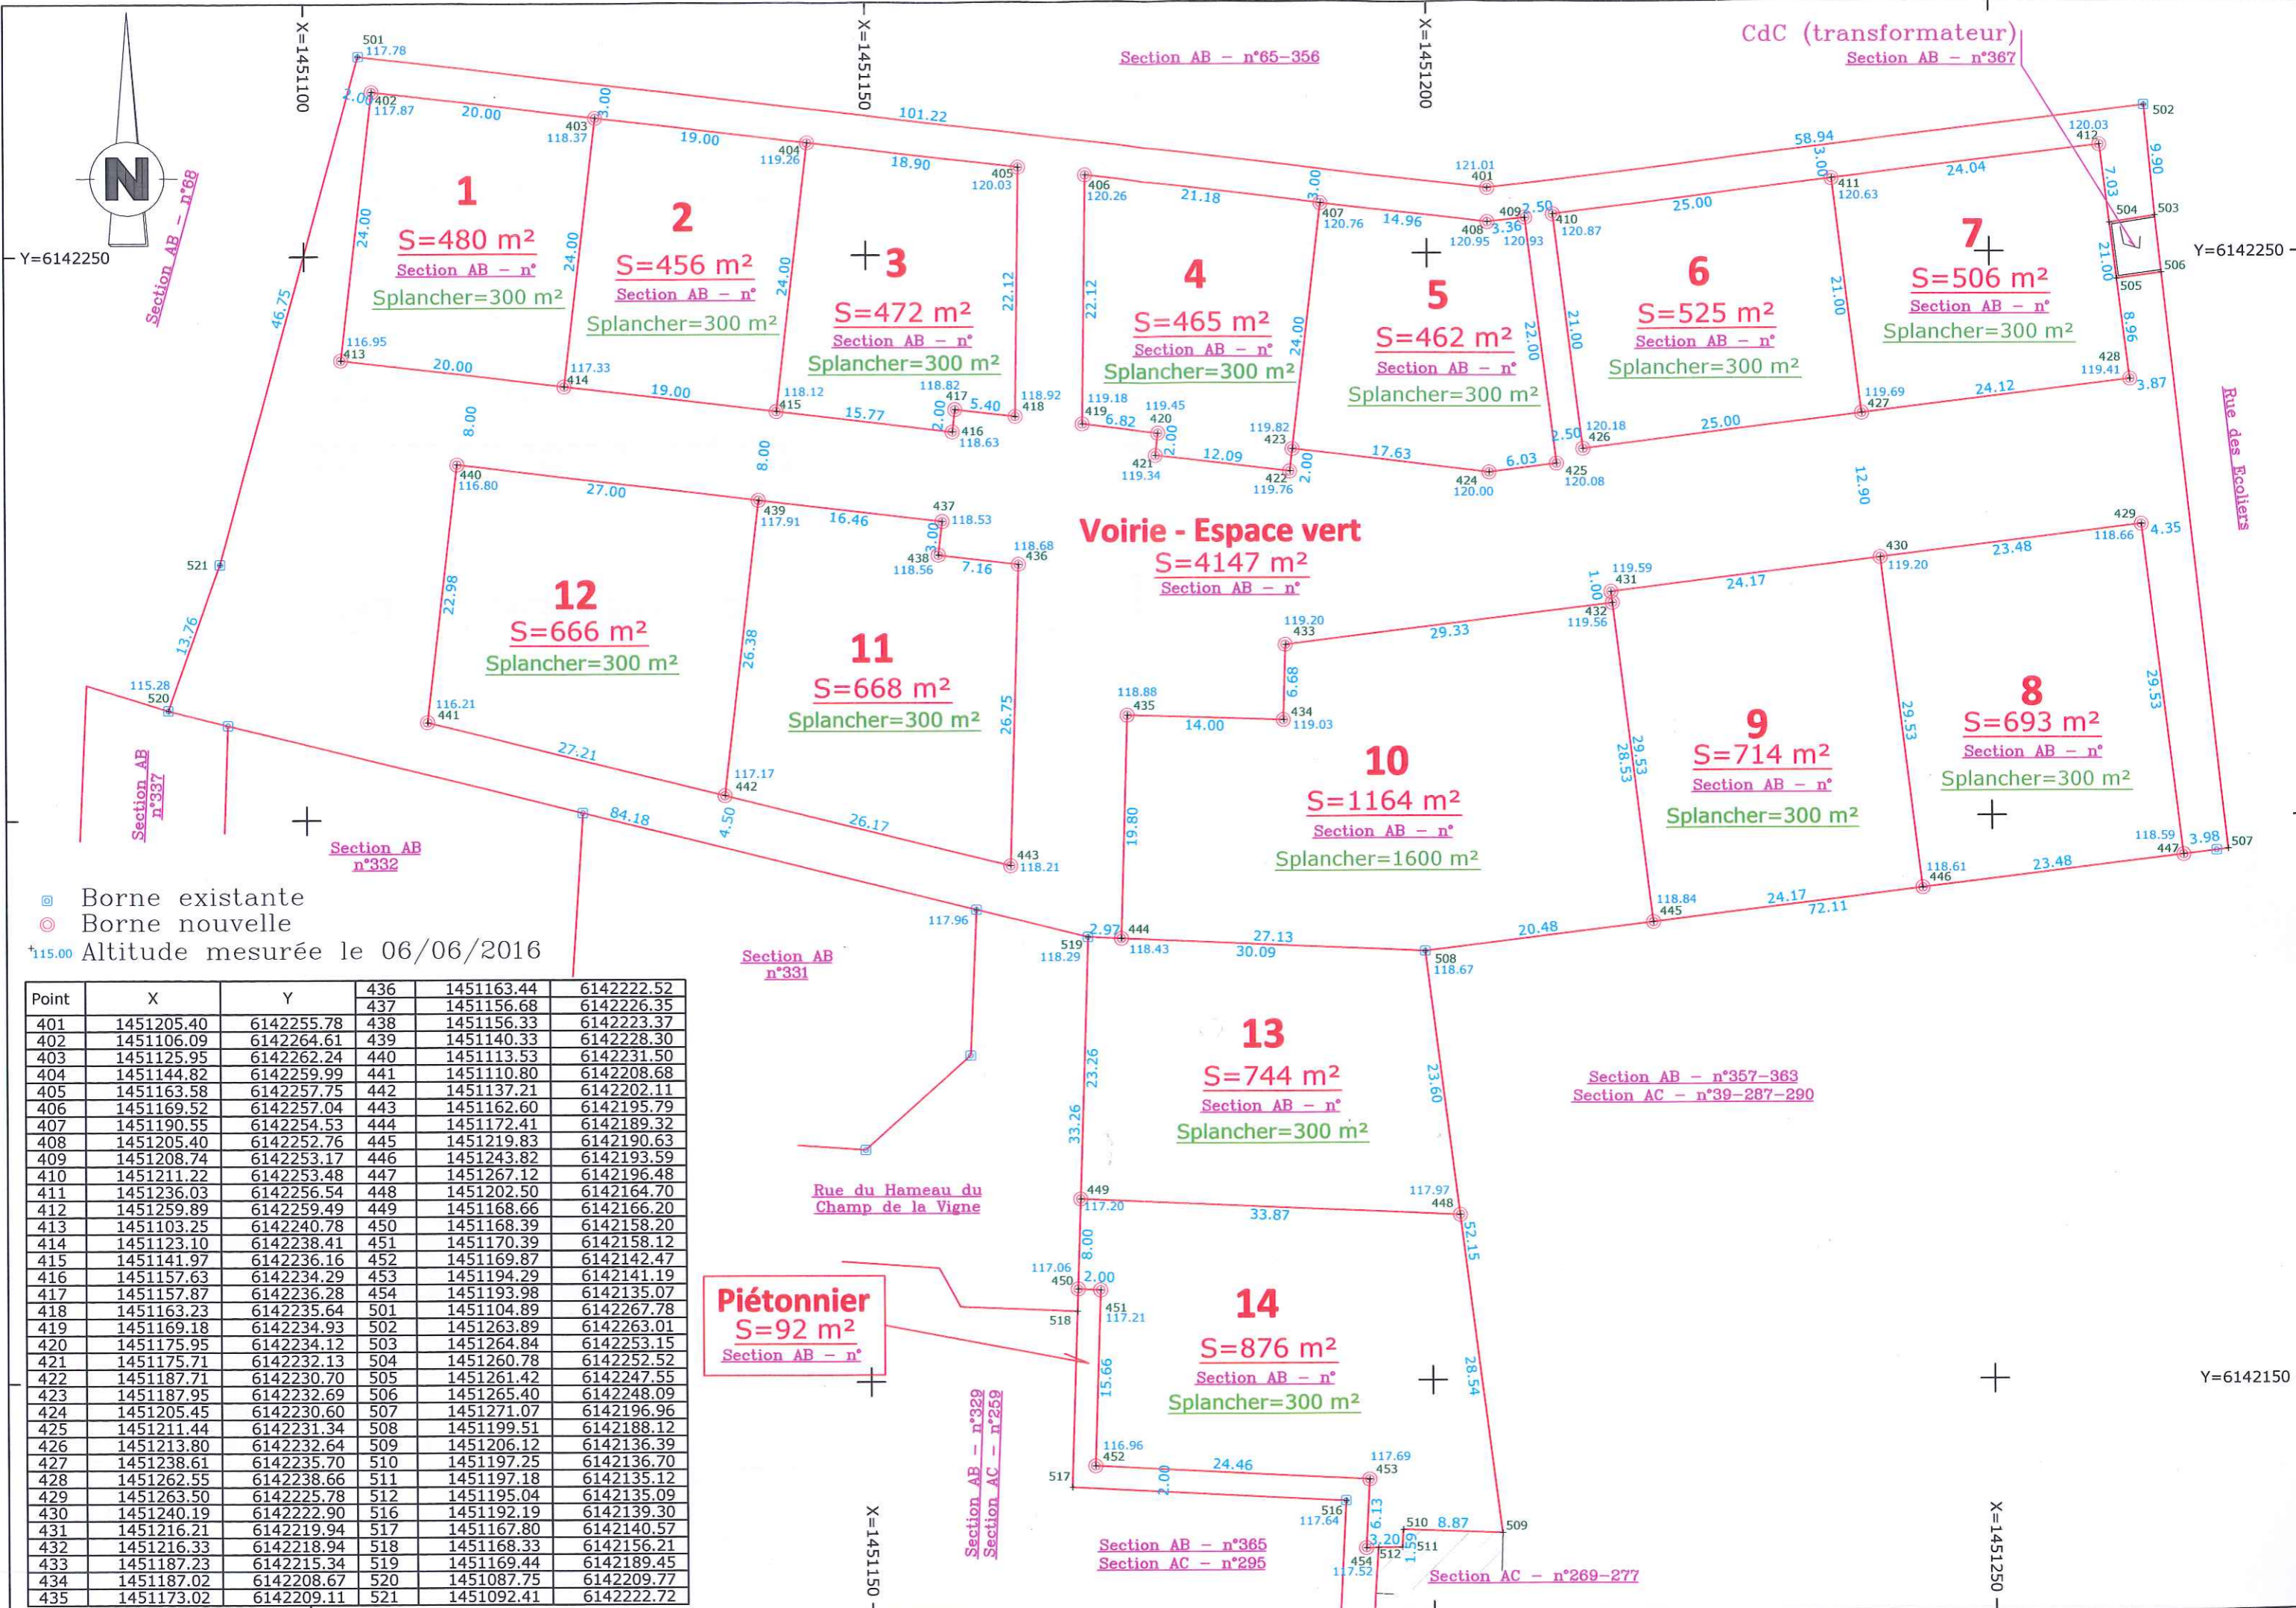

⊕ Borne existante  
 ⊙ Borne nouvelle  
 115.00 Altitude mesurée le 06/06/2016

| Point | X          | Y          | 436 | 1451163.44 | 6142222.52 |
|-------|------------|------------|-----|------------|------------|
| 401   | 1451205.40 | 6142255.78 | 437 | 1451156.68 | 6142226.35 |
| 402   | 1451106.09 | 6142264.61 | 438 | 1451156.33 | 6142223.37 |
| 403   | 1451125.95 | 6142262.24 | 439 | 1451140.33 | 6142228.30 |
| 404   | 1451144.82 | 6142259.99 | 440 | 1451113.53 | 6142231.50 |
| 405   | 1451163.58 | 6142257.75 | 441 | 1451110.80 | 6142208.68 |
| 406   | 1451169.52 | 6142257.04 | 442 | 1451137.21 | 6142202.11 |
| 407   | 1451190.55 | 6142254.53 | 443 | 1451162.60 | 6142195.79 |
| 408   | 1451205.40 | 6142252.76 | 444 | 1451172.41 | 6142189.32 |
| 409   | 1451208.74 | 6142253.17 | 445 | 1451219.83 | 6142190.63 |
| 410   | 1451211.22 | 6142253.48 | 446 | 1451243.82 | 6142193.59 |
| 411   | 1451236.03 | 6142256.54 | 447 | 1451267.12 | 6142196.48 |
| 412   | 1451259.89 | 6142259.49 | 448 | 1451202.50 | 6142164.70 |
| 413   | 1451103.25 | 6142240.78 | 449 | 1451168.66 | 6142166.20 |
| 414   | 1451123.10 | 6142238.41 | 450 | 1451168.39 | 6142158.20 |
| 415   | 1451141.97 | 6142236.16 | 451 | 1451170.39 | 6142158.12 |
| 416   | 1451157.63 | 6142234.29 | 452 | 1451169.87 | 6142142.47 |
| 417   | 1451157.87 | 6142236.28 | 453 | 1451194.29 | 6142141.19 |
| 418   | 1451163.23 | 6142235.64 | 454 | 1451193.98 | 6142135.07 |
| 419   | 1451169.18 | 6142234.93 | 455 | 1451104.89 | 6142267.78 |
| 420   | 1451175.95 | 6142234.12 | 501 | 1451263.89 | 6142263.01 |
| 421   | 1451175.71 | 6142232.13 | 502 | 1451264.84 | 6142253.15 |
| 422   | 1451187.71 | 6142230.70 | 503 | 1451260.78 | 6142252.52 |
| 423   | 1451187.95 | 6142232.69 | 504 | 1451261.42 | 6142247.55 |
| 424   | 1451205.45 | 6142230.60 | 505 | 1451265.40 | 6142248.09 |
| 425   | 1451211.44 | 6142231.34 | 506 | 1451271.07 | 6142196.96 |
| 426   | 1451213.80 | 6142232.64 | 507 | 1451199.51 | 6142188.12 |
| 427   | 1451238.61 | 6142235.70 | 508 | 1451206.12 | 6142136.39 |
| 428   | 1451262.55 | 6142238.66 | 509 | 1451197.25 | 6142136.70 |
| 429   | 1451263.50 | 6142225.78 | 510 | 1451197.18 | 6142135.12 |
| 430   | 1451240.19 | 6142222.90 | 511 | 1451195.04 | 6142135.09 |
| 431   | 1451216.21 | 6142219.94 | 512 | 1451192.19 | 6142139.30 |
| 432   | 1451216.33 | 6142218.94 | 516 | 1451167.80 | 6142140.57 |
| 433   | 1451187.23 | 6142215.34 | 517 | 1451168.33 | 6142156.21 |
| 434   | 1451187.02 | 6142208.67 | 518 | 1451169.44 | 6142189.45 |
| 435   | 1451173.02 | 6142209.11 | 519 | 1451087.75 | 6142209.77 |
|       |            |            | 520 | 1451092.41 | 6142222.72 |

Y=6142150

X=1451150

X=1451250